


2. GÓR KÖZSÉG

TELEPÜLÉSSZERKEZETI TERV KÖZIGAZGATÁSI TERÜLET

M 1:20 000

A VAS MEGYEI FH 2000. II. 15-ÉN HITELES TÉRKÉPE ALAPJÁN

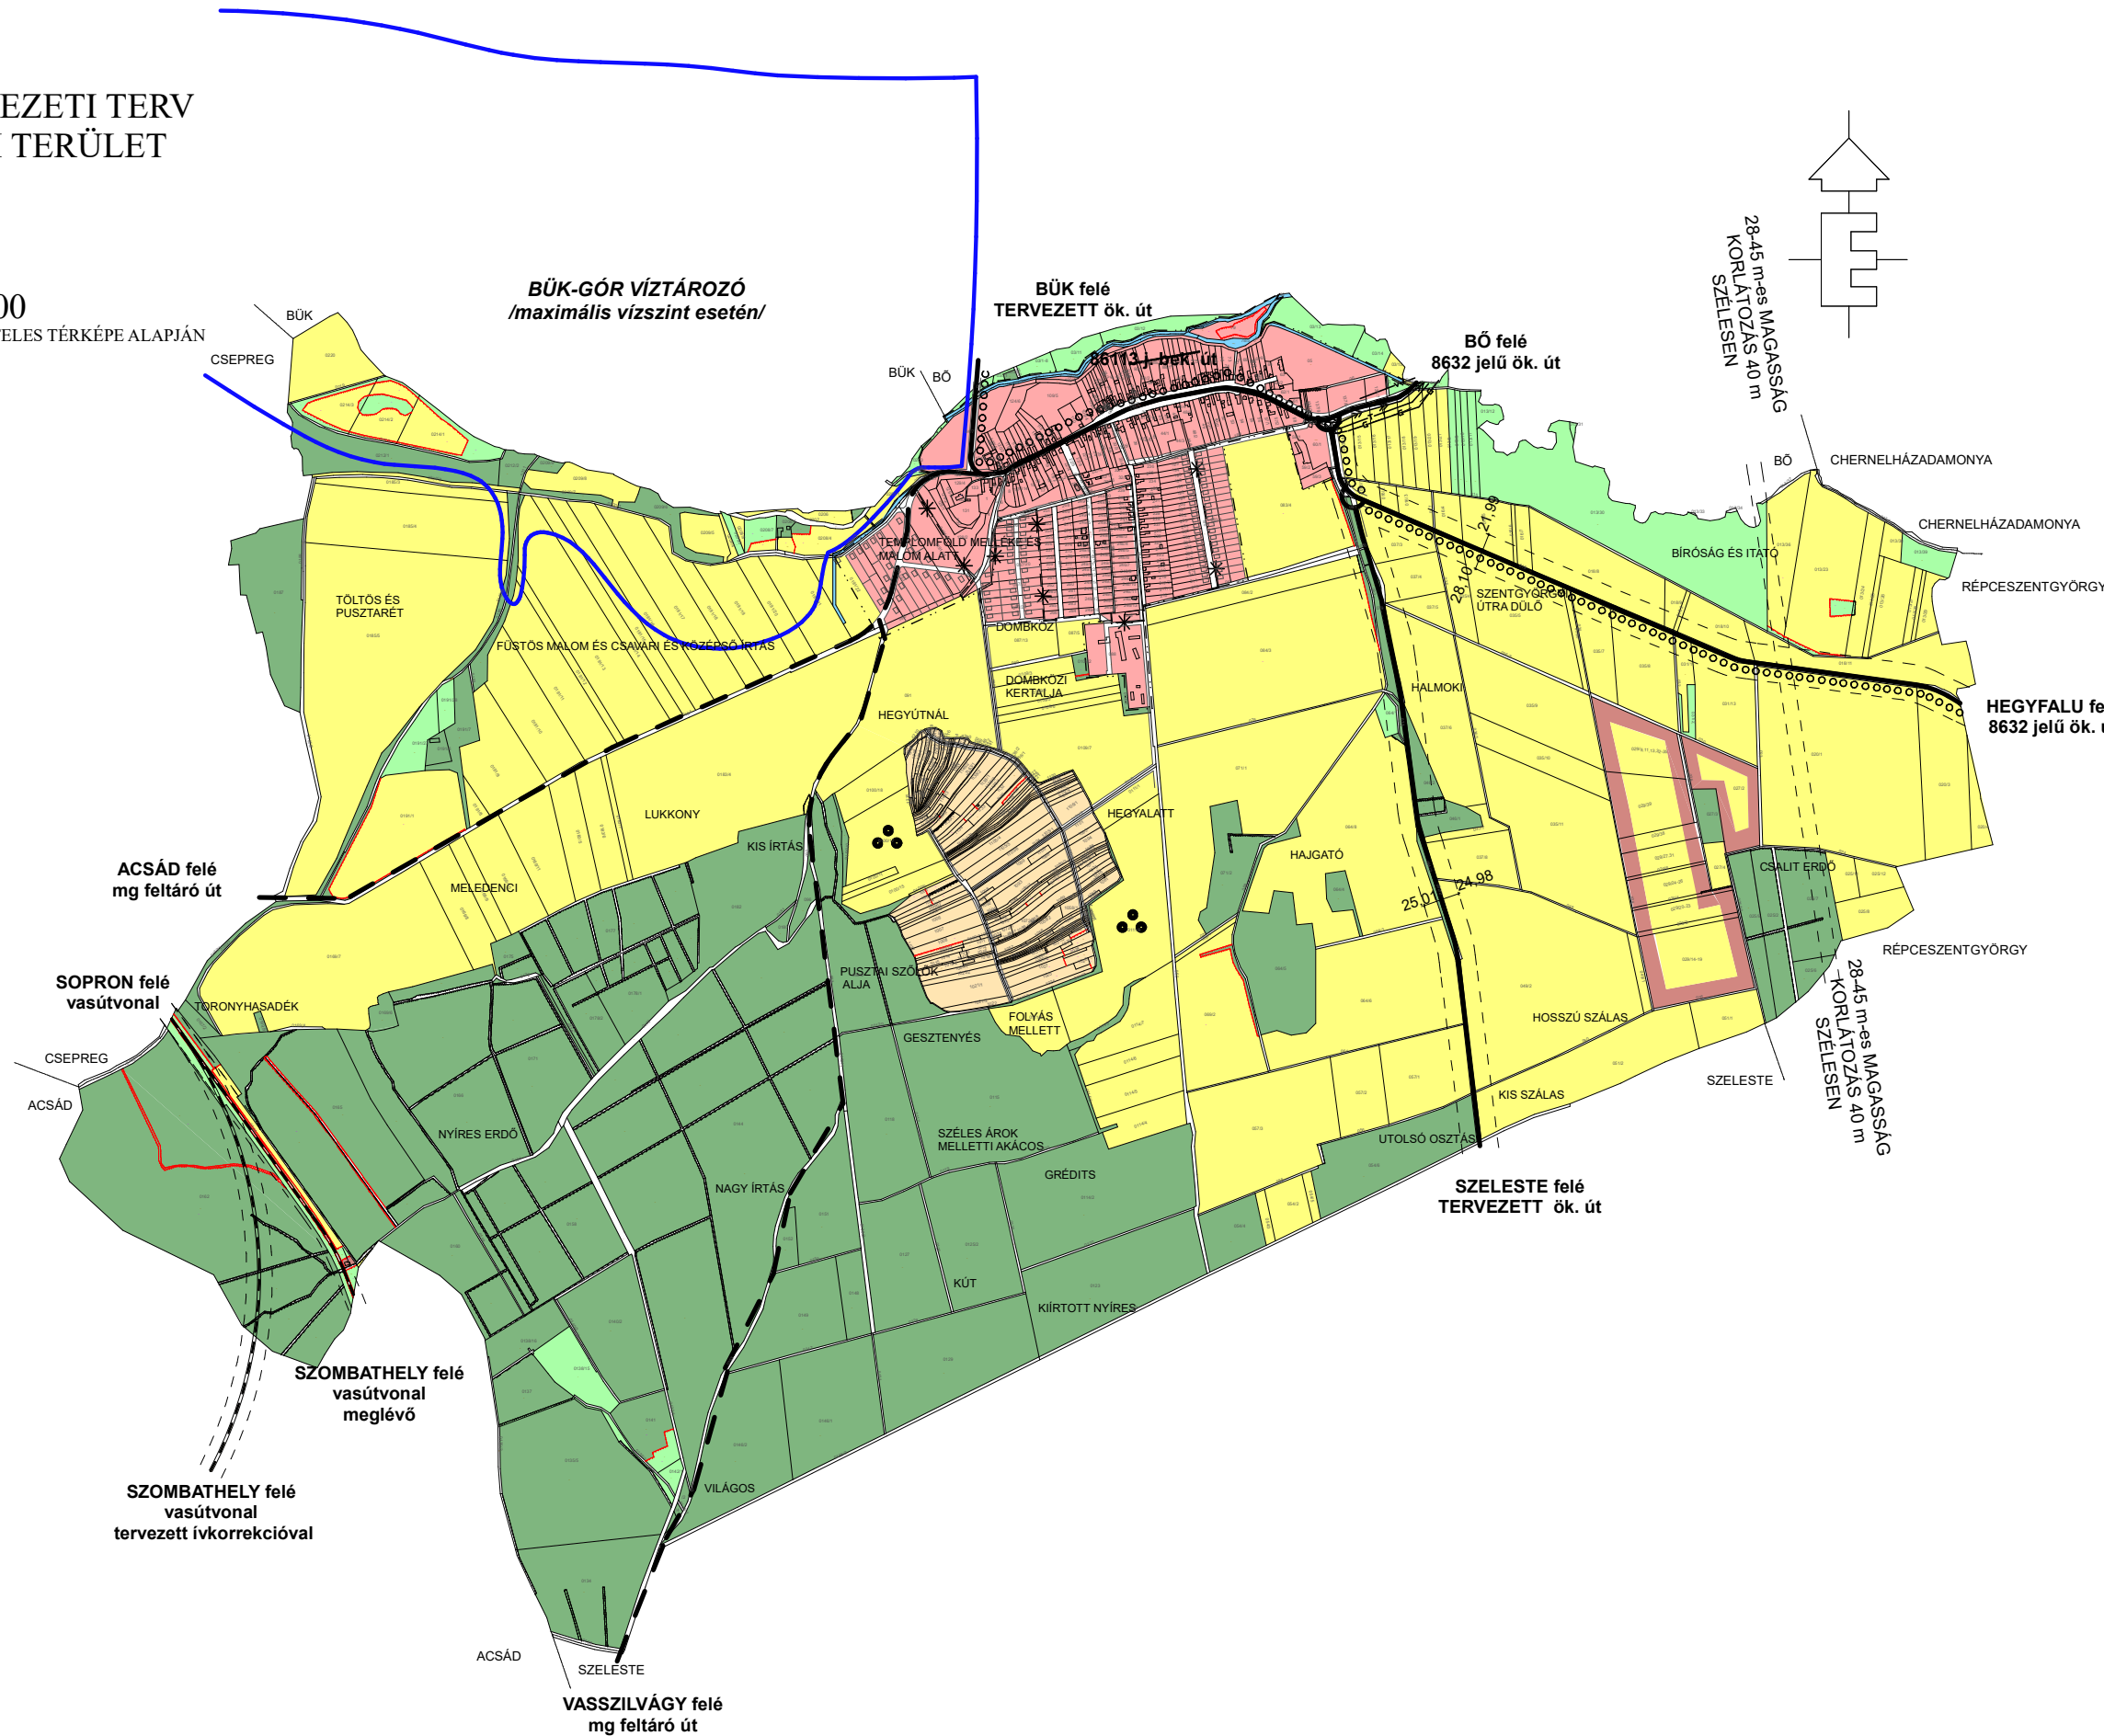

- JELMAGYARÁZAT:**
- BELTERÜLET
 - MEZŐGAZDASÁGI FARM TERÜLET
 - MEZŐGAZDASÁGI KERTES TERÜLET
 - MEZŐGAZDASÁGI TERÜLET /SZÁNTÓ/
 - MEZŐGAZDASÁGI TERÜLET /RÉT, LEGELŐ/
 - ERDŐ
 - KÖZLEKÉSI TERÜLET
 - EGYÉB - VÍZGAZDÁLKODÁSI TERÜLET
 - VÉDŐTÁVOLSÁG
 - ÖSSZEKÖTŐ ÚT, BEKÖTŐ ÚT
 - TERVEZETT MEZŐGAZDASÁGI FELTÁRÓ ÚT
 - VASÚTVONAL
 - TERVEZETT KERÉKPÁROS ÚT
 - BELTERÜLETHATÁRA
 - KÖZÉPNYOMÁSÚ GÁZVEZETÉK
 - TERVEZETT NYOMOTT SZENNYVÍZVEZETÉK
 - VILLAMOS FŐELOSZTÓVEZETÉK
 - VÍZVEZETÉK
 - HÍRKÖZLÉSI KÁBEL
 - RÉGÉSZETI LELŐHELY